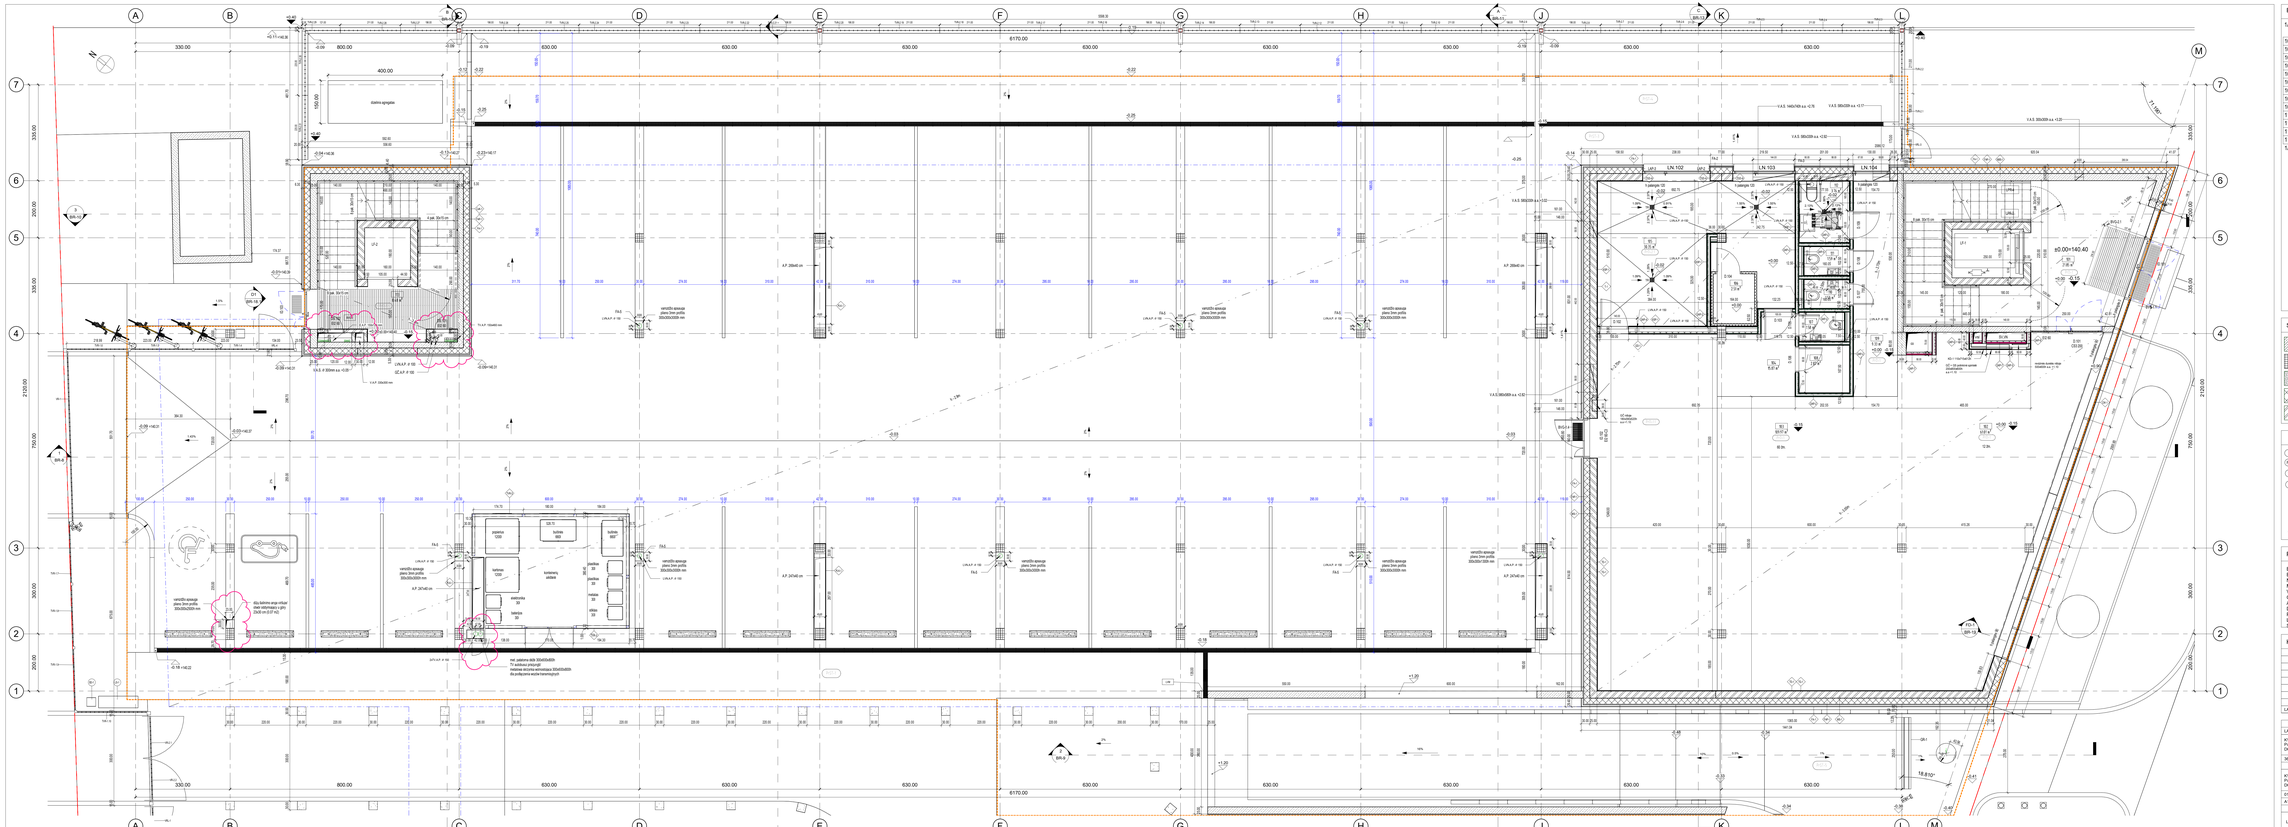

EKSPLIKACIJŲ LENTELĖ

1A PLANAS

101 LIFTO HOLAS-HOL WINDY	21.85 m²
102 VIEŠBUČIO HOLAS/HALL HOTELU	61.01 m²
103 KAVINĖS SALĖ/ KAWIARNIA	109.07 m²
104 BARAS/ BAR	15.87 m²
105 VIRTUVĖ/KUCHNIA	30.35 m²
106 ŠALDYMO KAMERA/ CHŁODNIA	2.51 m²
107 PERSONALO WC/WC PERSONELU	1.58 m²
108 PERSONALO PAT./POM. PERSONELU	2.87 m²
109 KORIDORIUS-KORYTARZ	9.33 m²
110 MOTERŲ WC-TOALETA DAMSKA	1.59 m²
111 VYRŲ WC-TOALETA MĘSKA	1.59 m²
112 WC ŽN-WC NP	3.76 m²
113 LIFTO HOLAS-HOL WINDY	8.48 m²
1A BENDRAS PLOTAS	270.76 m²

SUTARTINIŲ ŽYMĖJIMŲ LENTELĖ

- KERAMINIŲ PLYTŲ MŪRAS KAR CEGŁA CERAMICZNA

a.a. - aplinkos atitvėrė/ ścina wewnętrzna
l.a. - langai/okna zewnętrzne
l.d. - laiptai/schodi zewnętrzne wewnętrzne

GRINDŲ LENTELĖ

PŠ1/1 - Apdailos Šlaginiuose stulpeliuose ant perdangos
PŠ1/1 - Apdailos Šlaginiuose stulpeliuose ant perdangos su šiluminiu izoliacija
PŠ2/2 - Akmens masės plytelės pririnkos ant perdangos su hidroizoliacija
PŠ2/2 - Akmens masės plytelės pririnkos ant perdangos su hidroizoliacija su šiluminiu izoliacija

GRINDŲ DETALĖS ŽIUR. SK 3AV LIE, GRINDŲ DARBŲ APRAŠYMAS - LAPAS 1/31/A31-TP-SA-TS, TS.23

PASTABŲ LENTELĖ

BRĖŽINYS YRA AUTORIŲ NUOSAVYBĖ. DRAUDŽIAMA BRĖŽINĮ KOPIUOTI BEI PLATINTI
BE AUTORIŲ SUTIKIMO
NEINAUDOTI BRĖŽINIO STATYBAI BE ARCHITEKTŲ PARAŠŲ
VISOS MATMENŲ REIKŠMĖS TIKRINTI VIETOJE
VISAIS TIKRINTI MATMENIS STATYBOJE
GENRANGOVAS PRIVALO PATIKRINTI MATMENIS STATYBOJE BEI PRANEŠTI
ARCHITEKTAMS APIE SURASTAS KLAIDAS IR NEATITIKIMUS
DURŲ ANGŲ AUKŠČIAI NURODYTI NUO PARUOŠTŲ GRINDŲ ALTITUDĖS
PALANGŲ AUKŠČIAI NURODYTI NUO PARUOŠTŲ GRINDŲ ALTITUDĖS
LUBŲ AUKŠČIAI NURODYTI NUO PARUOŠTŲ GRINDŲ ALTITUDĖS
ŠRIFTAI, ATSPAREIGINĖ LIGAMA ŽIUR. SB.3AN.XLS

KEITIMŲ LENTELĖ

LAIDA	DATA	KEITIMŲ PRIEŽASTIS		Parašas	Pakeitė

0	2021.04.12	DP. STATYBAI
LAIDA	DATA	LAIDOS STATUSAS KEITIMŲ PRIEŽASTIS

KVALI FIKUOTI DOK.NR.	VIEŠINIO ARCHITEKTŲ BIURAS ARCHITECTS PUBLIC BUREAU	UŽSAKOVAS ZAKAZCHIK ATTIKLAUSTAS PAGALBA LT	STATINIO PROJEKTO PAVADINIMAS Administracinės paskirties pastato, naugerdžiaus g. 76 vilniuje, rekonstrukcijos projektas
3092	SPV	Audrius Puišis	
KVALI FIKUOTI DOK.NR.			STATINIO PAVADINIMAS 01-ADMINISTRACINĖS PASKIRTIES PASTATAS
D17	SPDV.Vadov	Gintaras Čerkauskas	STATINIO PROJEKTINIŲ IR KNITŲ IR
A1012	KPDV.Vadov	Mindaugas Sinigrodis	1A PLANAS 1 : 50
LT	KNIGTUVAS Labdaros ir paramos fondas "Vilniaus Lankų Kuštiona Namai"		STATINIO PAVADINIMAS 10/19-DP-01-SA BR-D3.0

LAIDA | LAPAS | LAPŲ
B | 1 | 1

600x1800